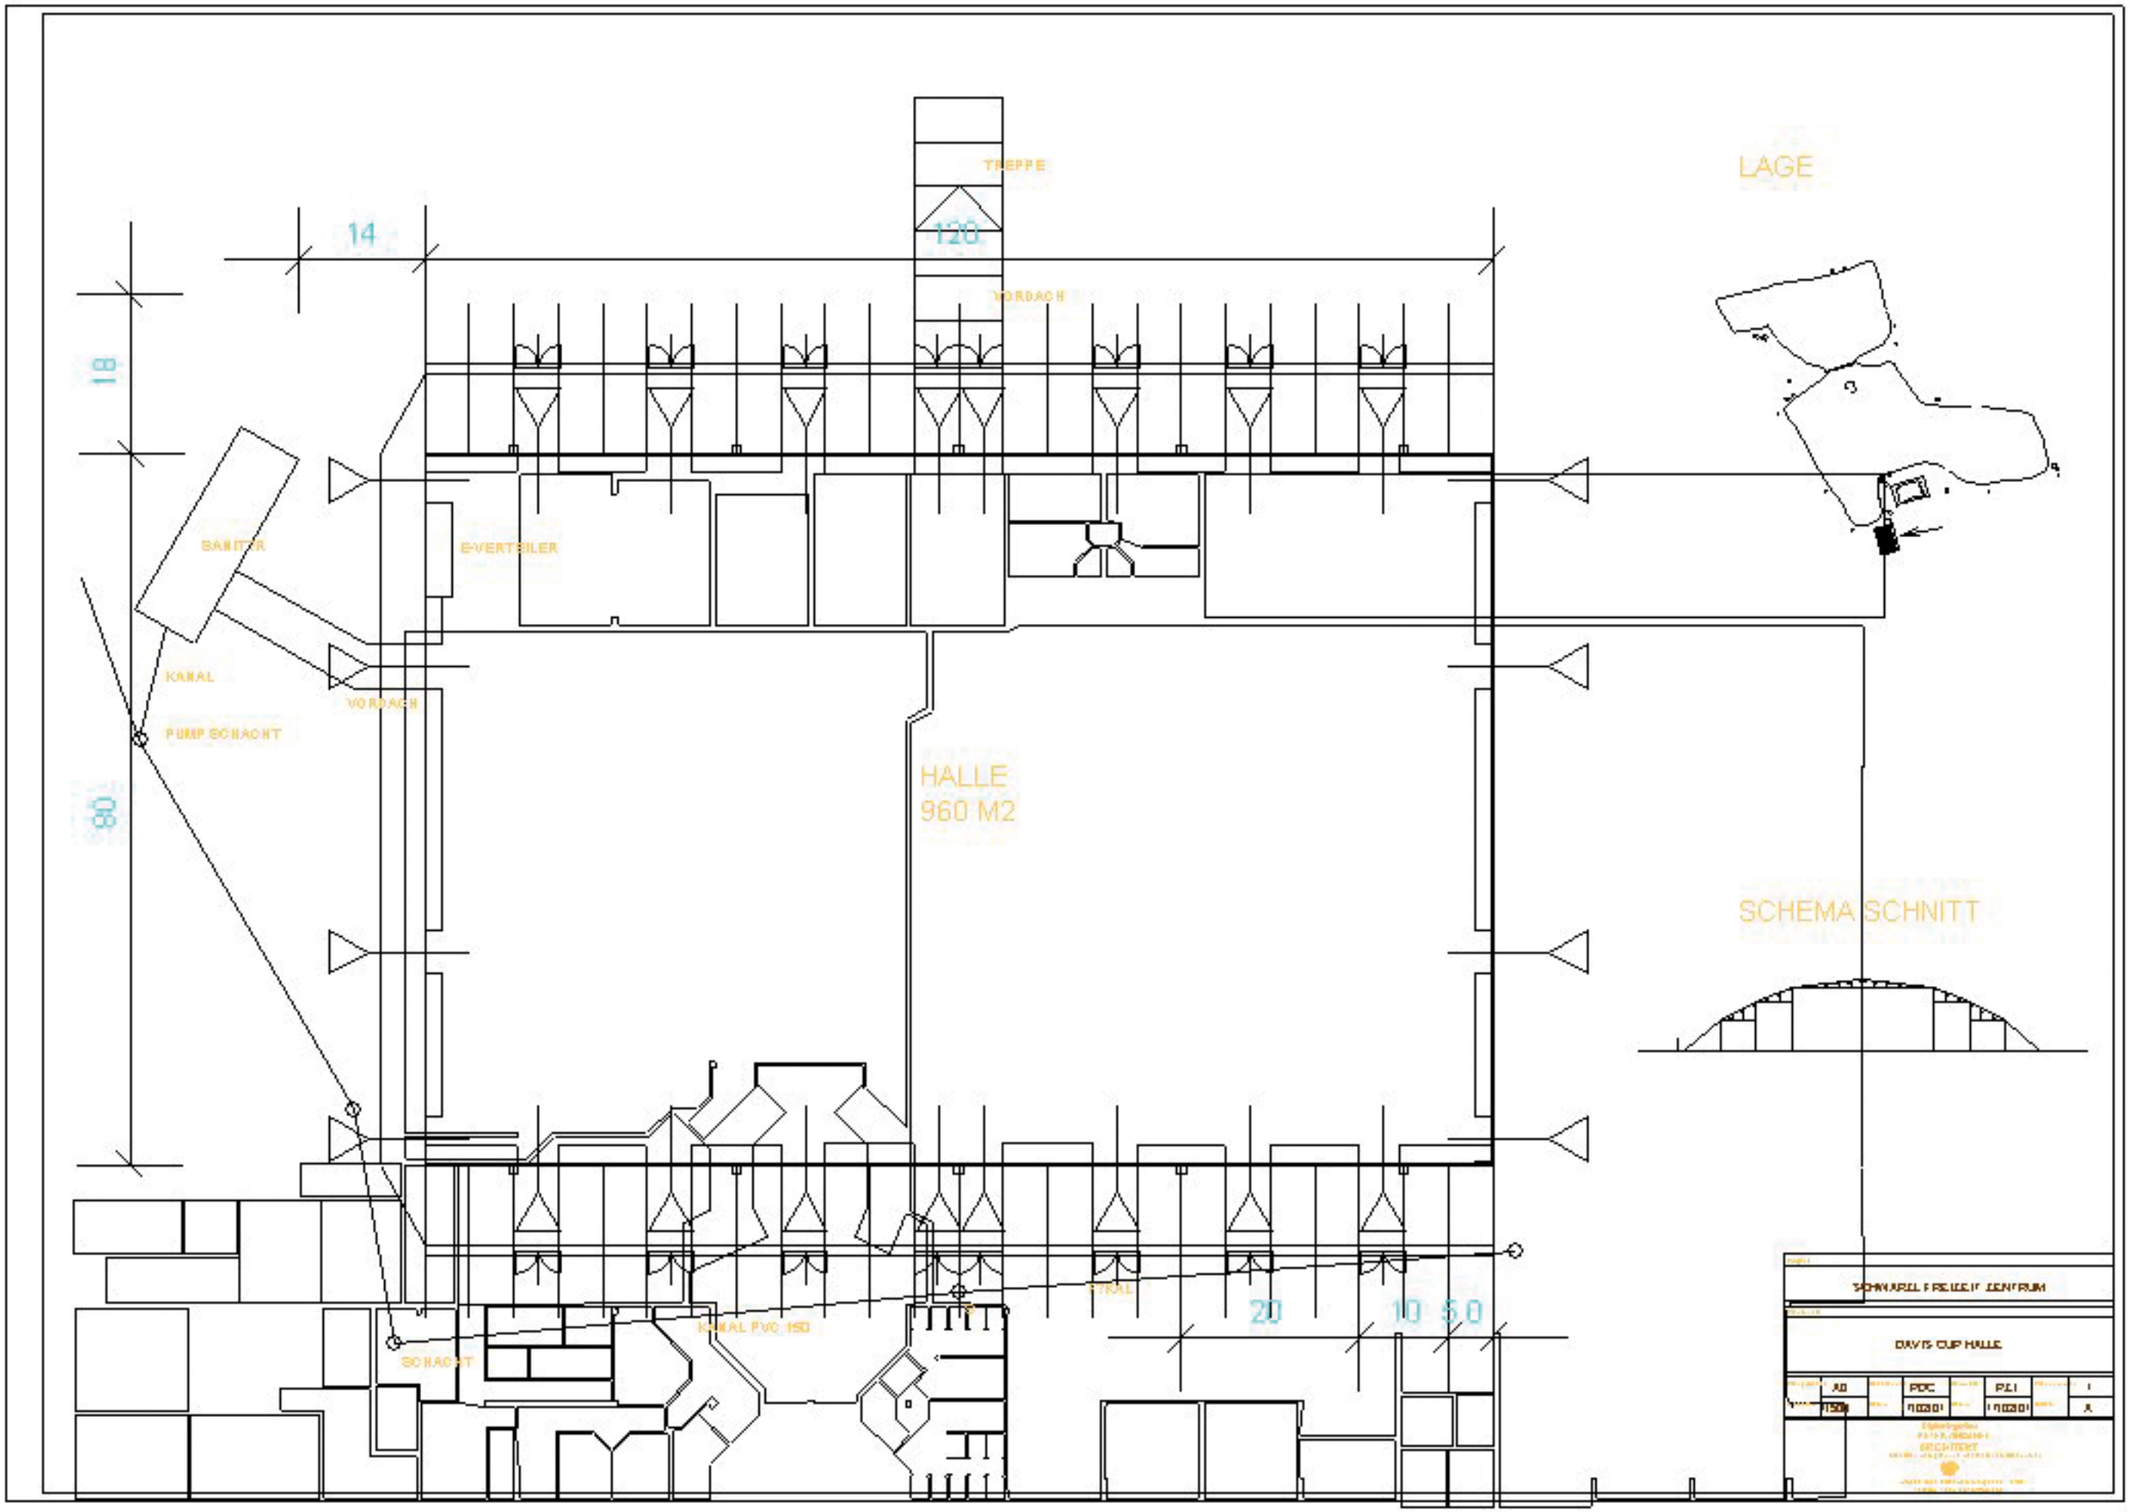
TREPPE
LAGE
14
120
VORDACH
18
SANITÄR
E-VERTEILER
KANAL
VORDACH
PUMP SCHACHT
HALLE
960 M2
80
SCHEMA SCHNITT
KANAL
KANAL PVC 150
SCHACHT
20
10
5.0
SCHWARZEL FREIZEIT ZENTRUM
DAVIS CUP HALLE
A0
PDC
P.E.I
1
1:50
110301
110301
A